KEIN AUSFÜHRUNGSPLAN !

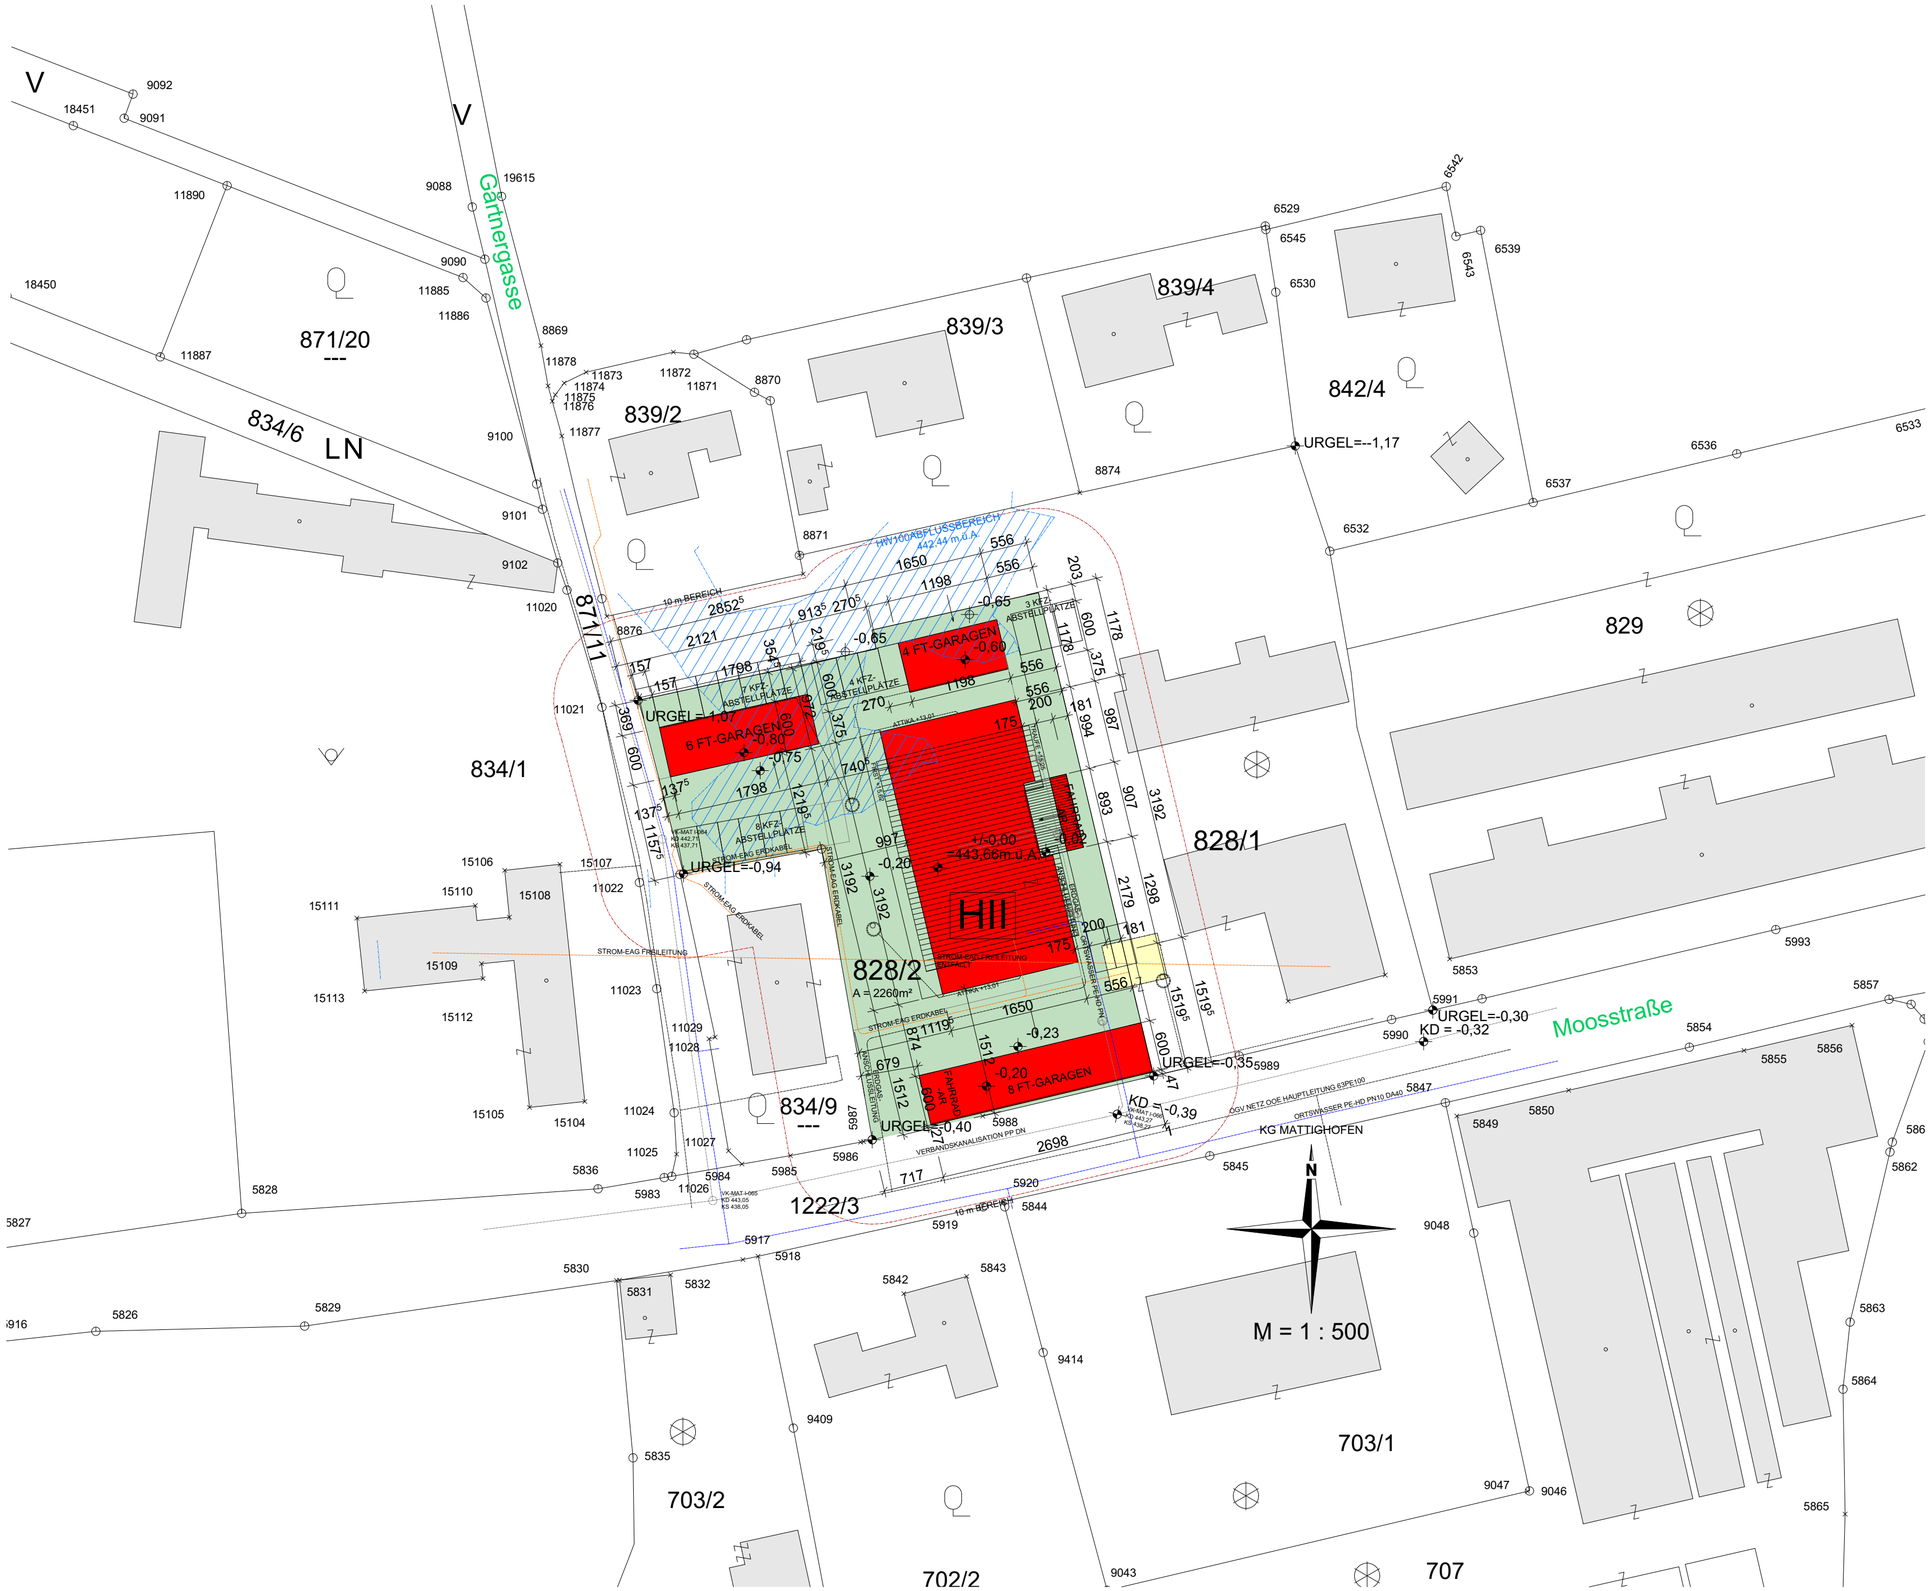

LAGEPLAN

KEIN AUSFÜHRUNGSPLAN !

ERDGESCHOSS HAUS II

KEIN AUSFÜHRUNGSPLAN !

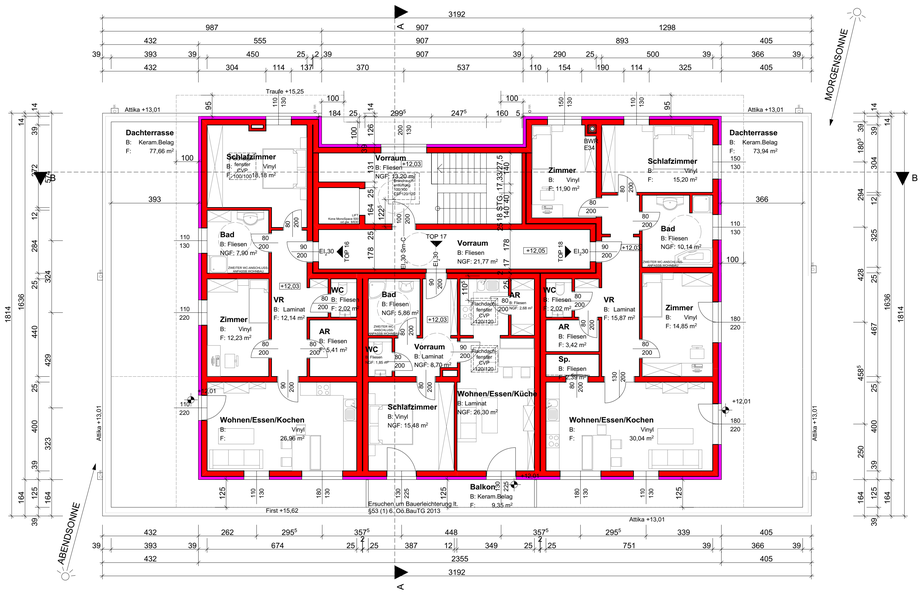

4. 4.OBERGESCHOSS 1:100

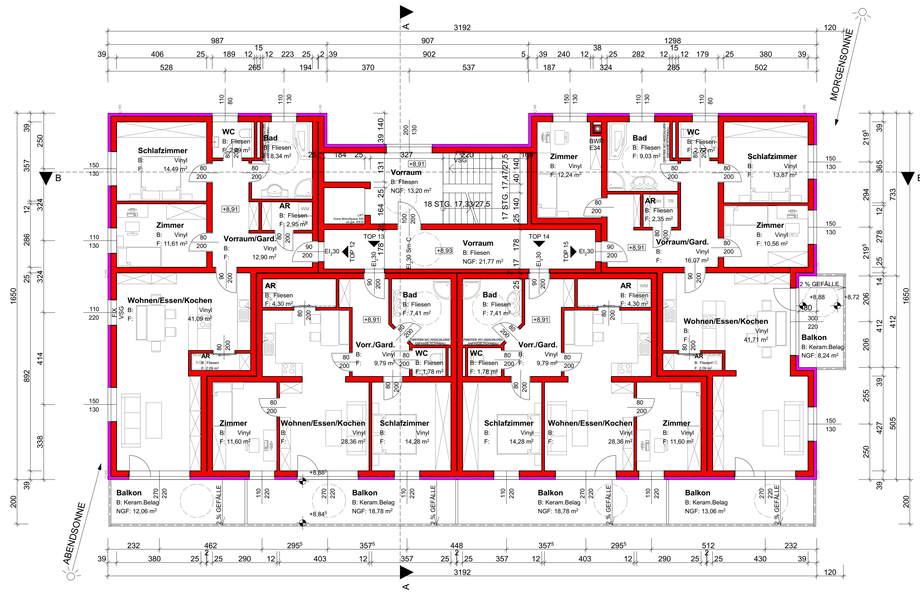

3. 3.OBERGESCHOSS 1:100

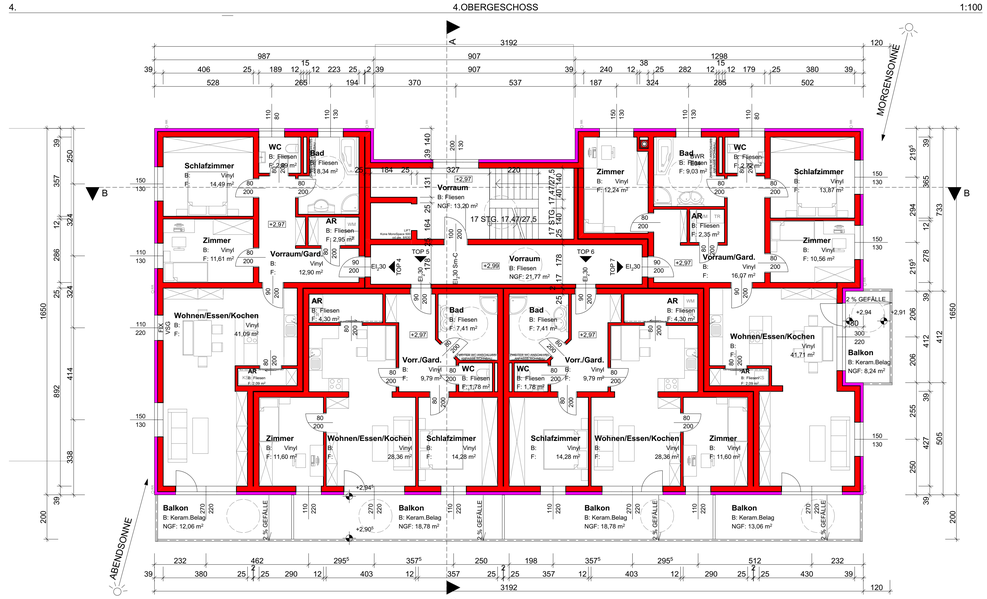

1. 1.OBERGESCHOSS 1:100

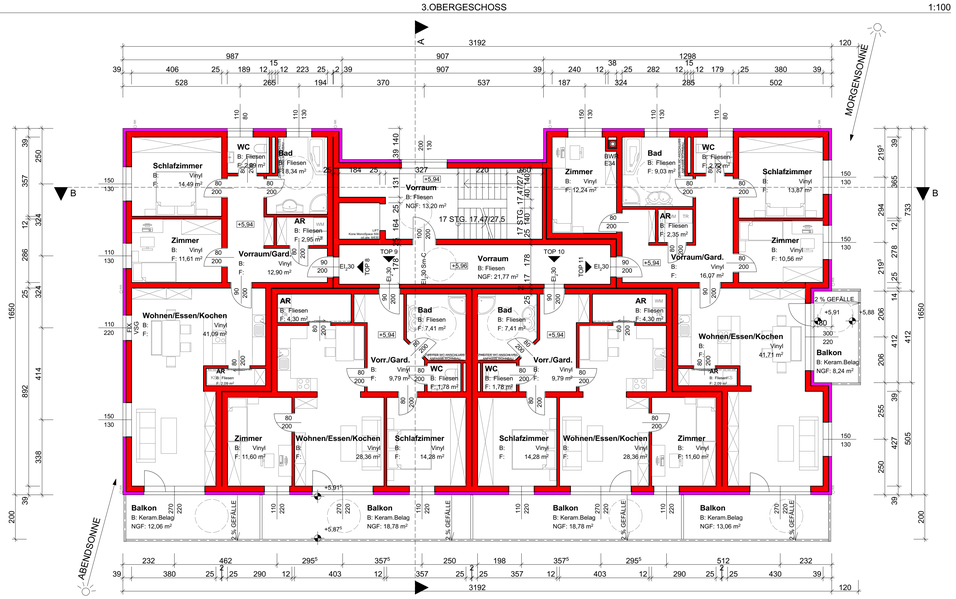

2. 2.OBERGESCHOSS 1:100

Bei Türen mit zu geringem Anfahrtsbereich Leerverrohrung für nachträgliche elektr.Bedienung lt.OIB Rl. 4 vorsehen !

1.-4.OBERGESCHOSS HAUS II